



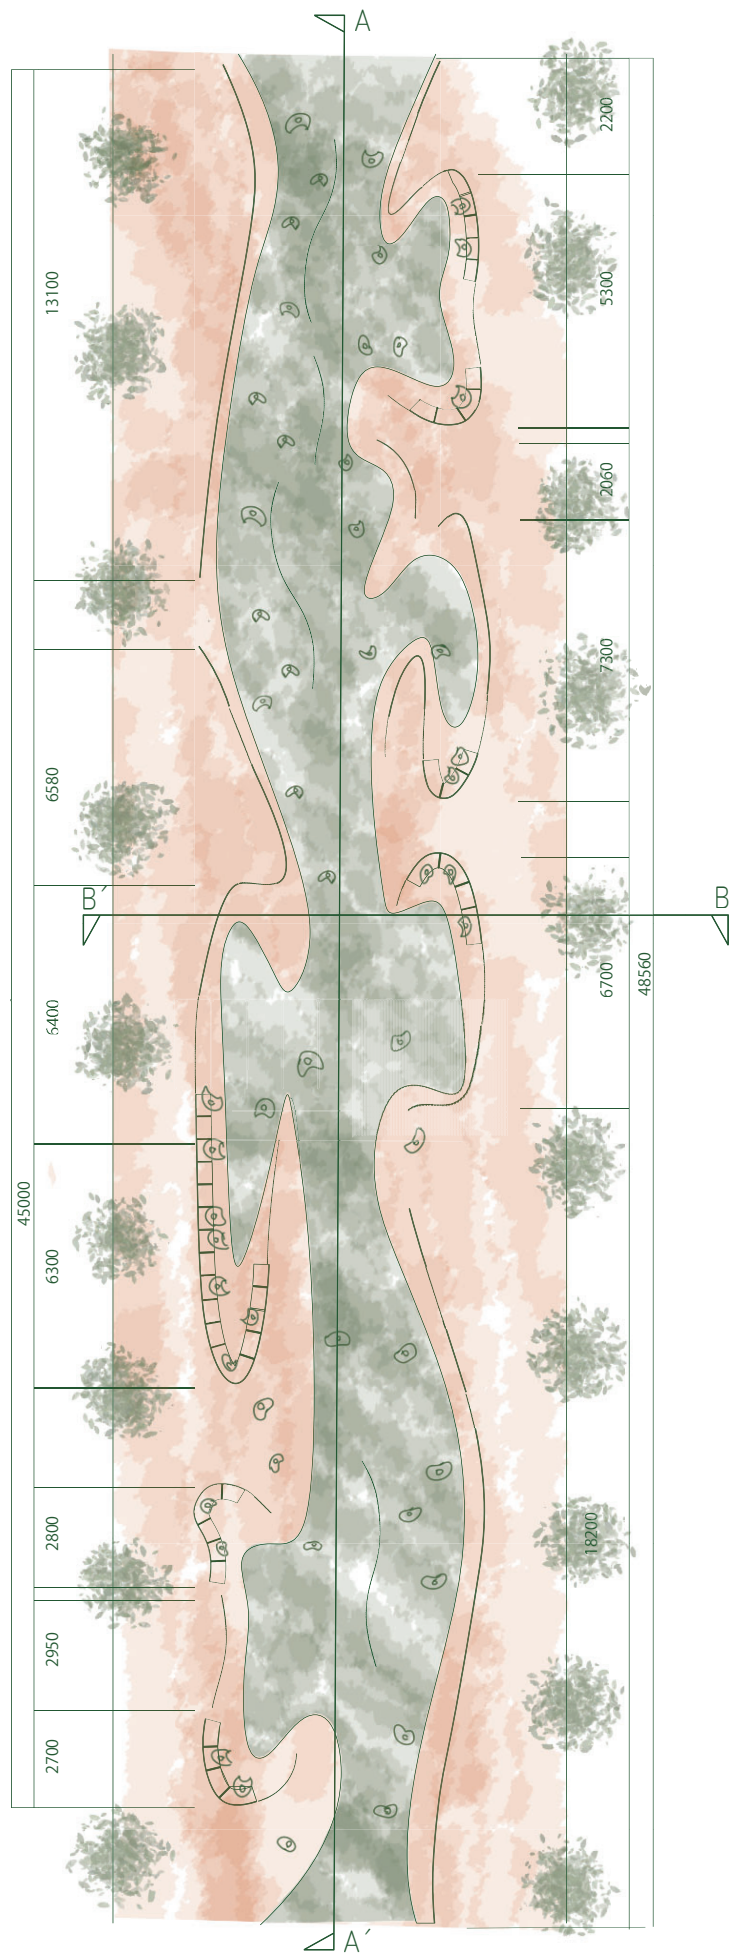


平面図 S=1/200


人は右側通行を行う。
進むにつれて、ゆっくりとした空間が広がる

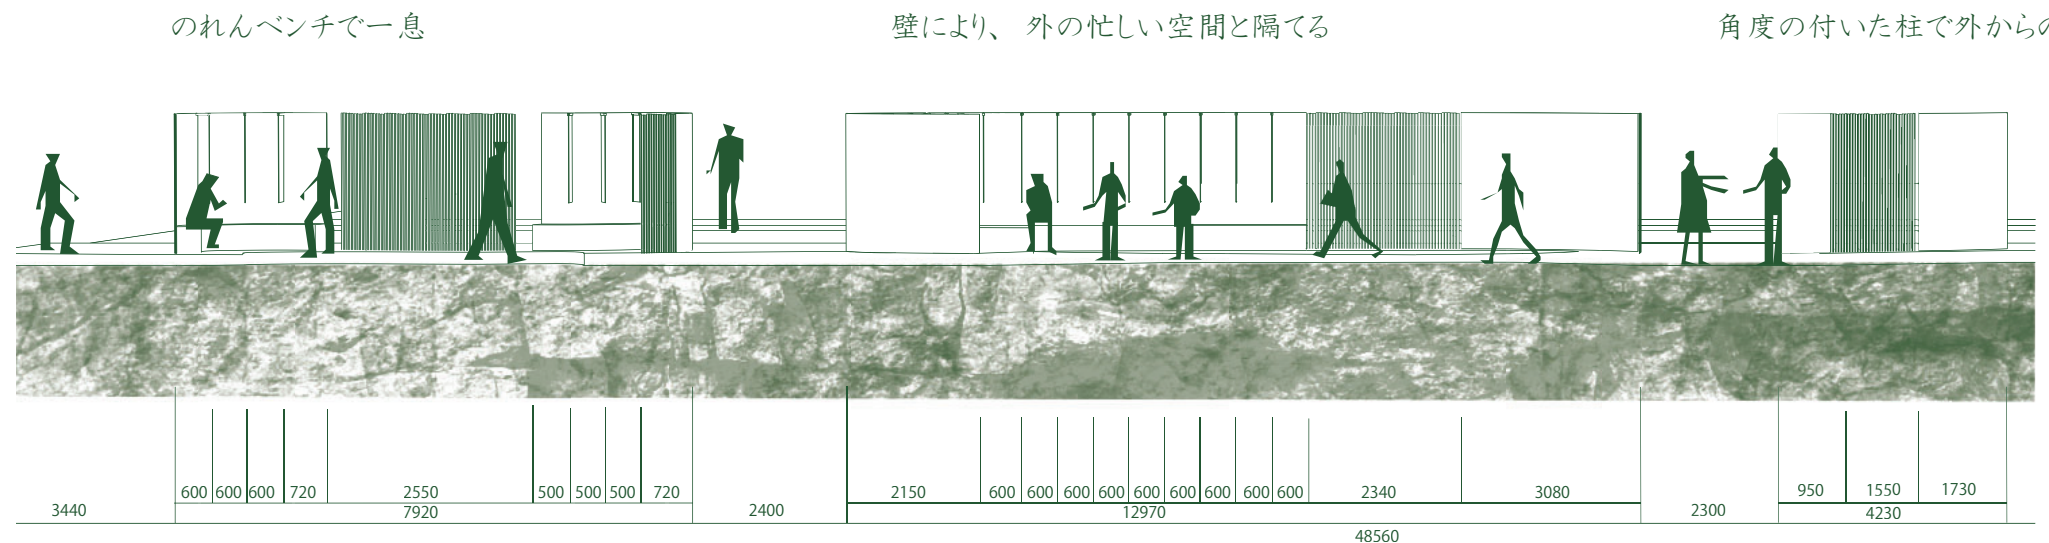

B-B' 断面図 S=1/100

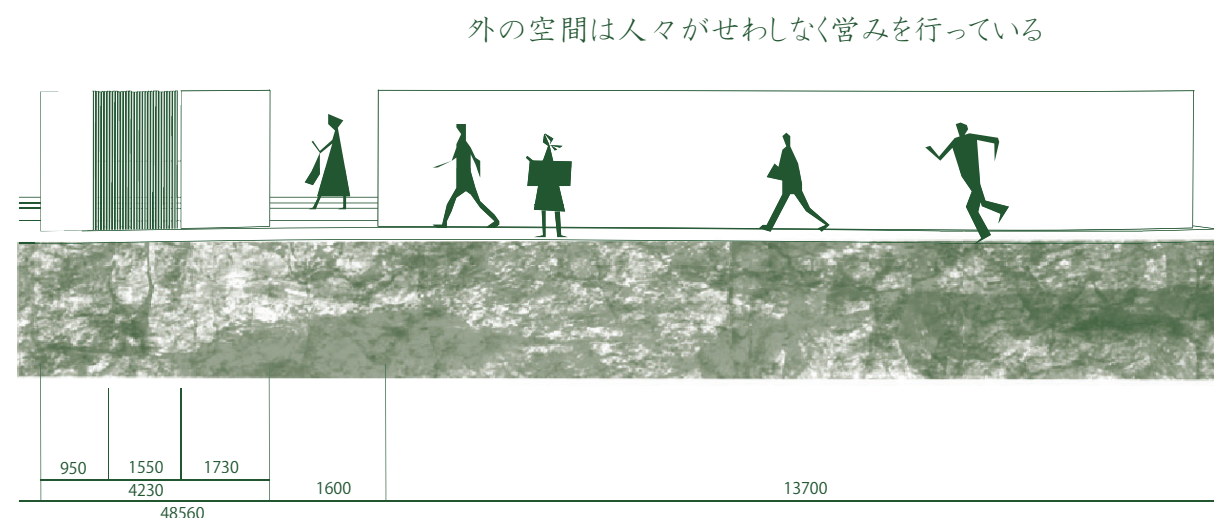


B-B' 断面図 S=1/100

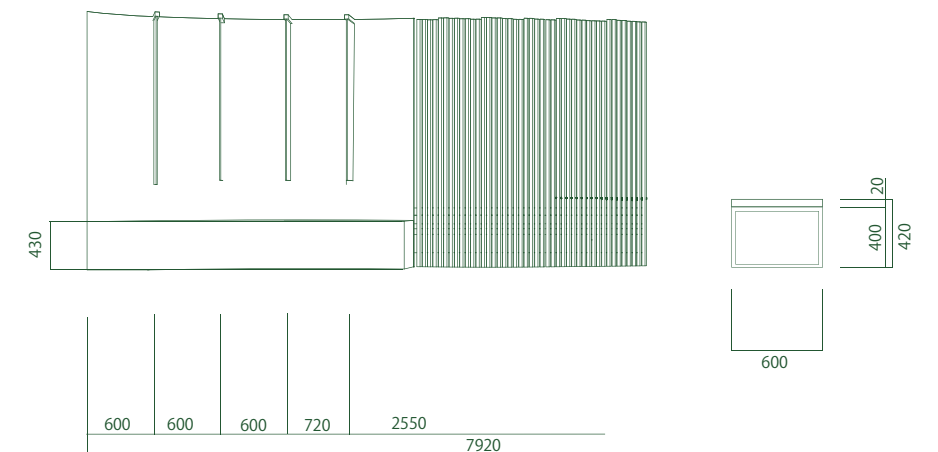

ベンチ断面図 S=1/50

ベンチ平面図 S=1/50

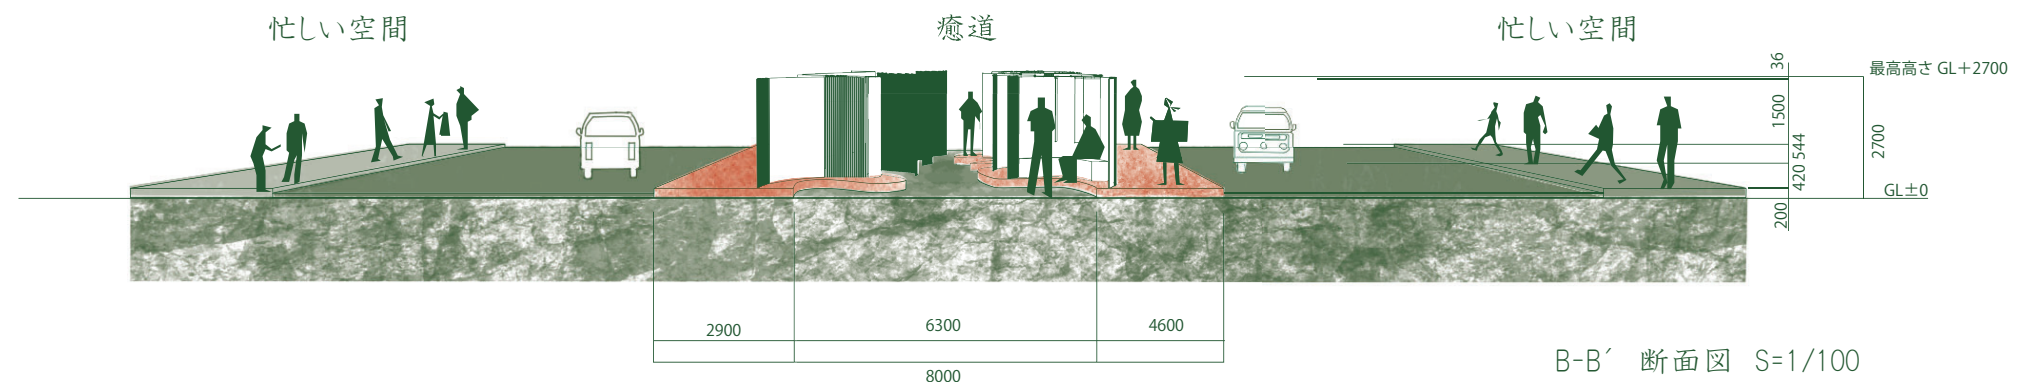

B-B' 断面図 S=1/100