




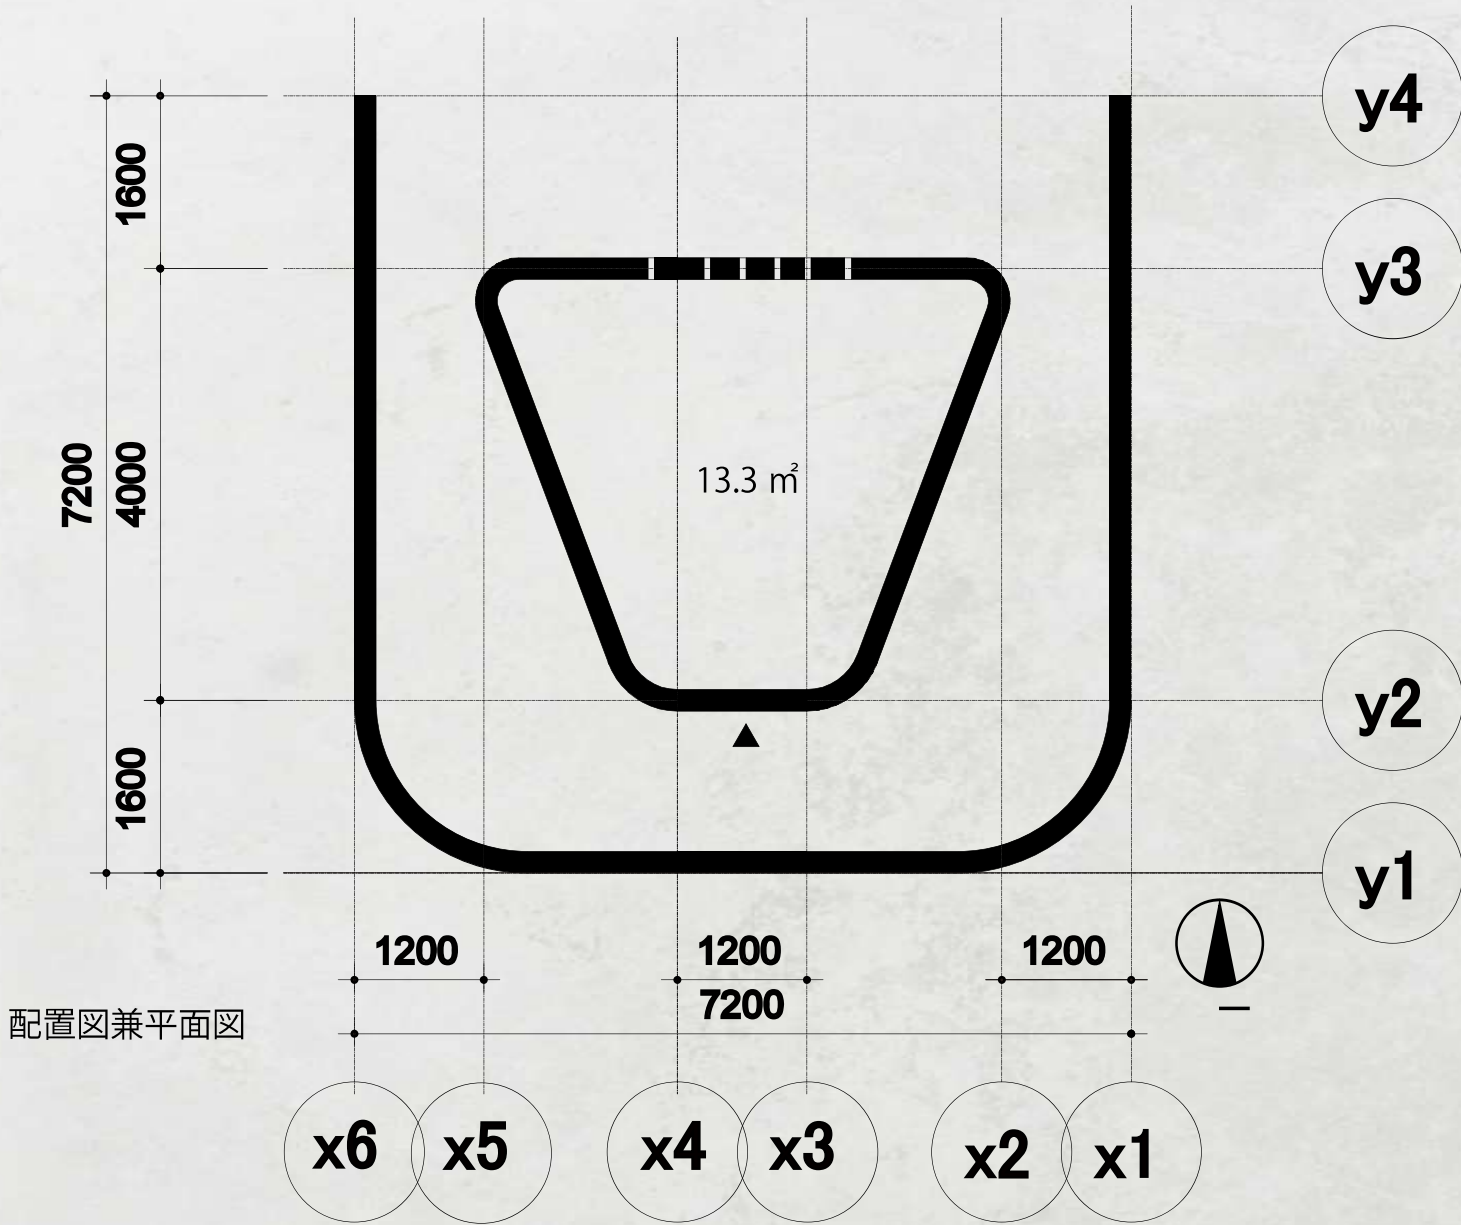


配置図兼平面図

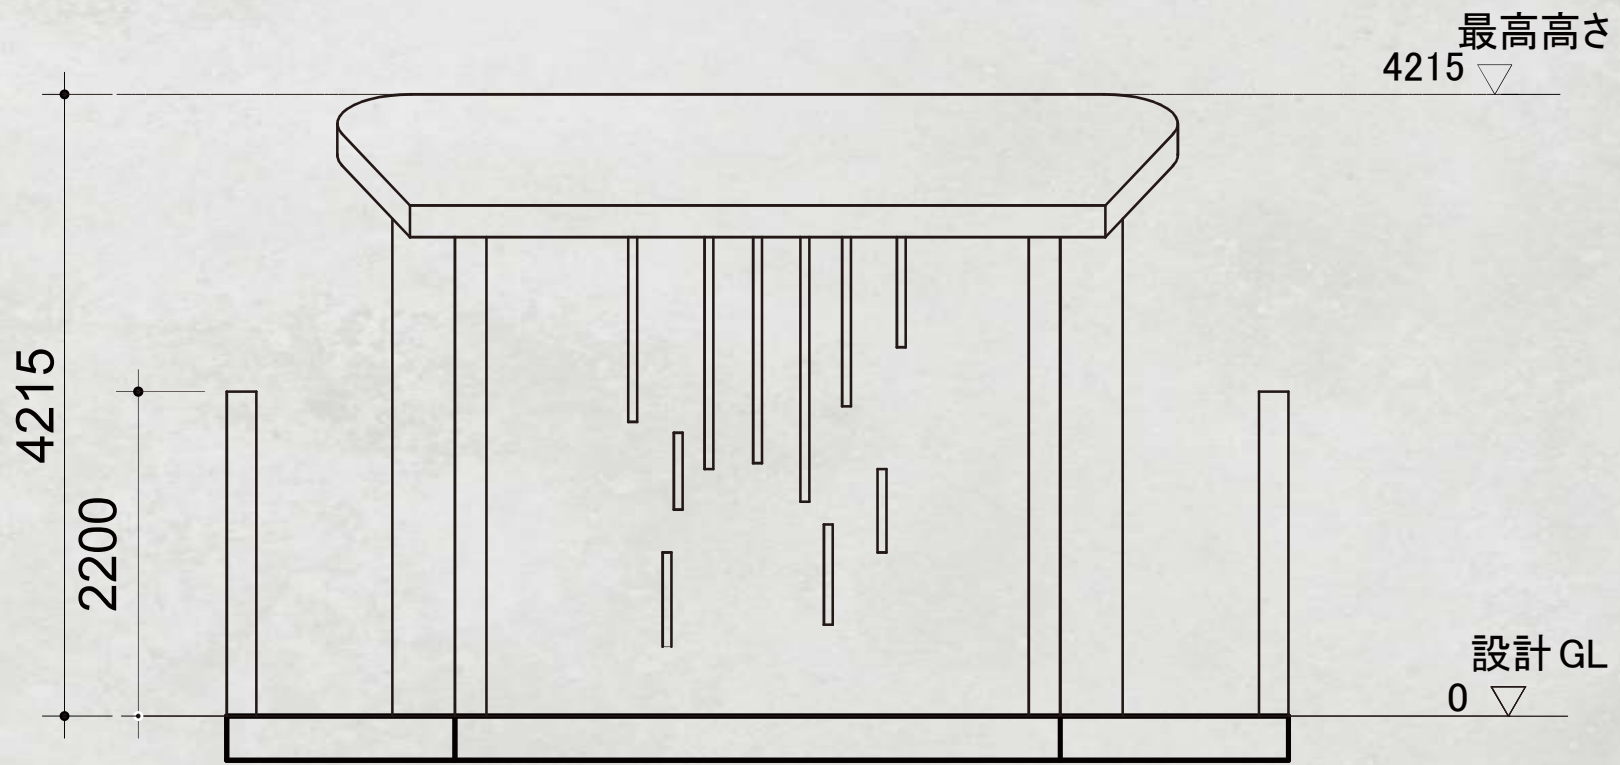

断面図

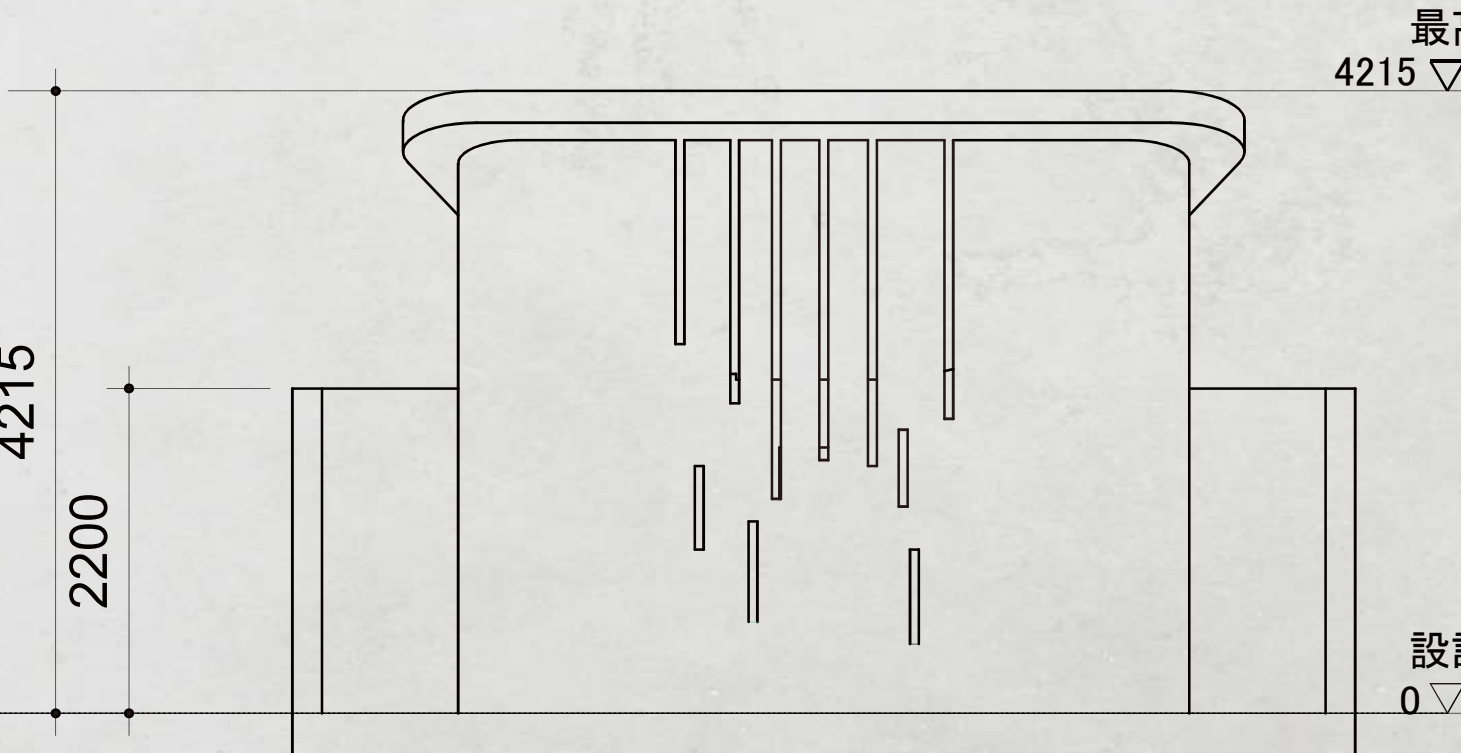

北立面図

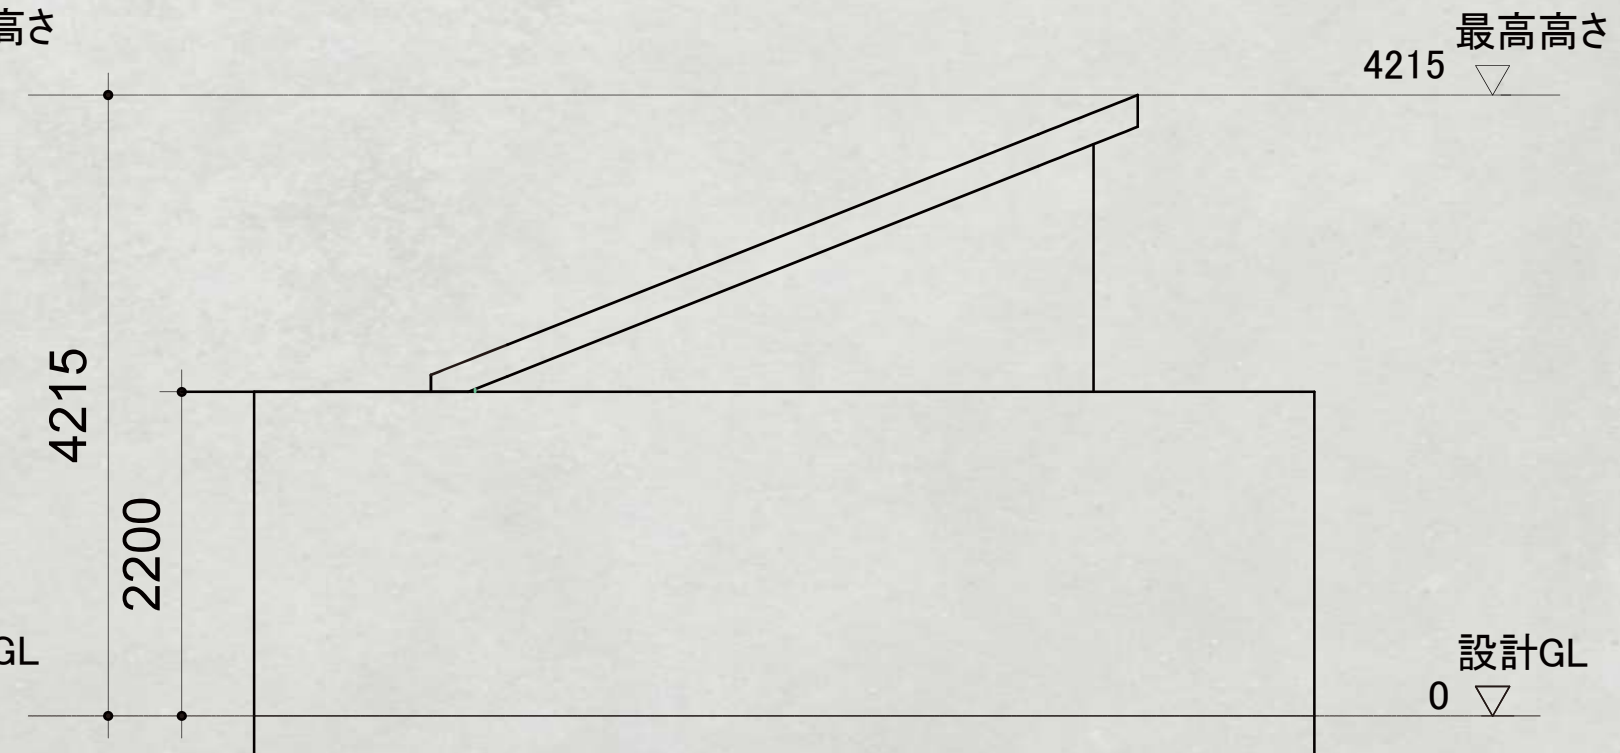

東立面図