


人を子どもに還す電線

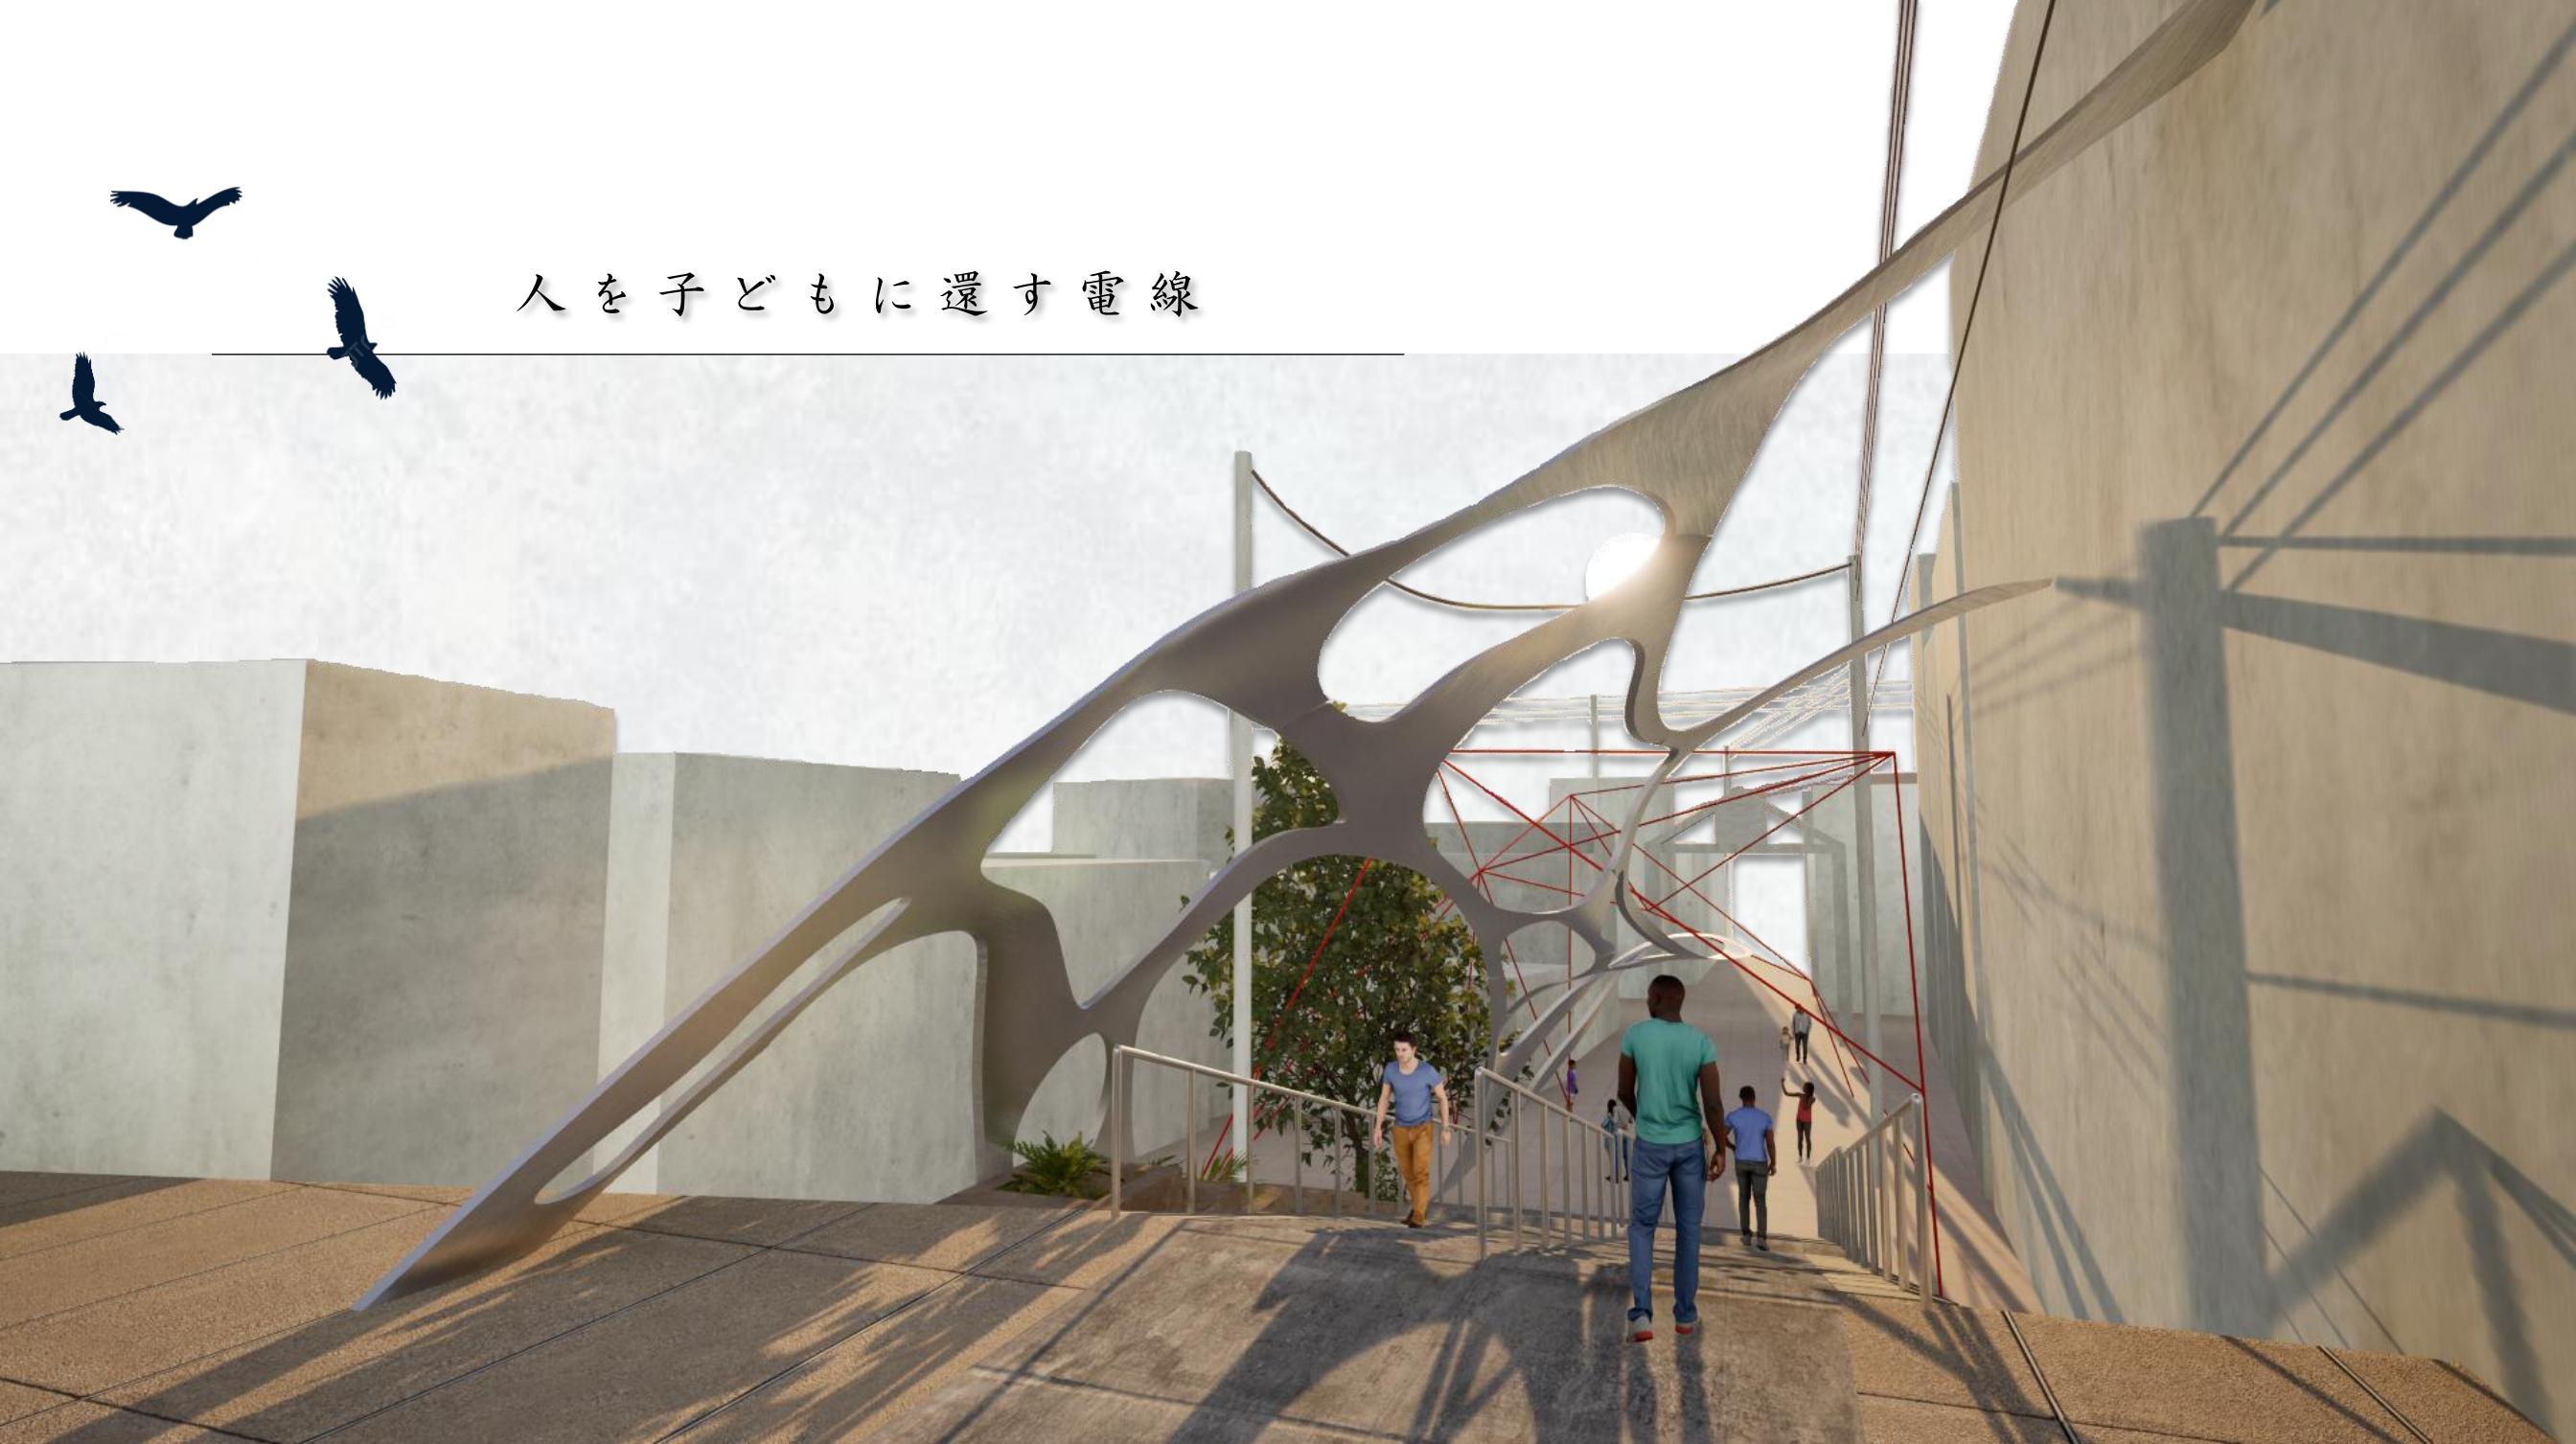

コンセプト

弛む電線、瓦の上の三角耳の丸、斜めに回る赤と青、子供の想像力を刺激する景観づくりの手法を、仮に「電線あやとり」と名付けた。普段は気に留めない景観を強調する、子供の想像を具現化したような日よけを設計した。太陽や鳥、空を切り取る。東京都台東区谷中にある谷中銀座商店街に続く「夕やけどだん」という階段を覆い、さらにランドマークとしての側面を強める。



南立面図 S=1:300

