

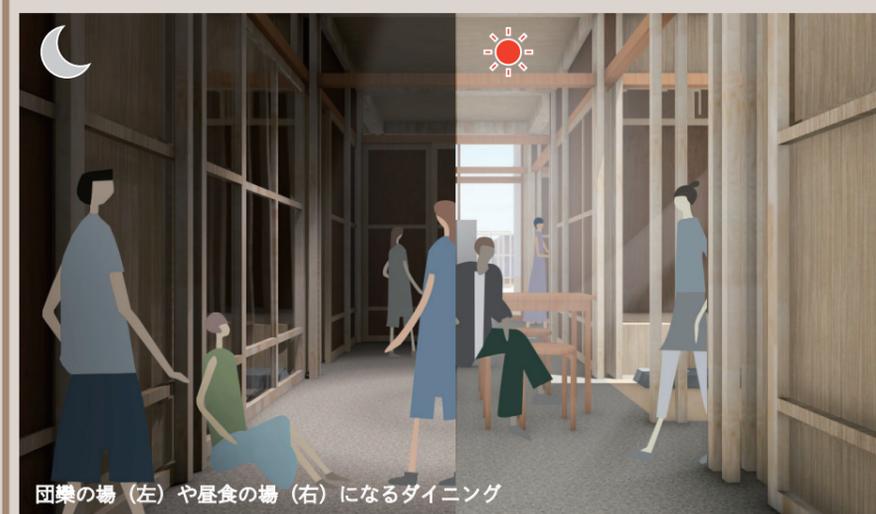


04 一階平面図 【土間による繋がりと建具による隔たりが距離感を調律する空間体系を生む】

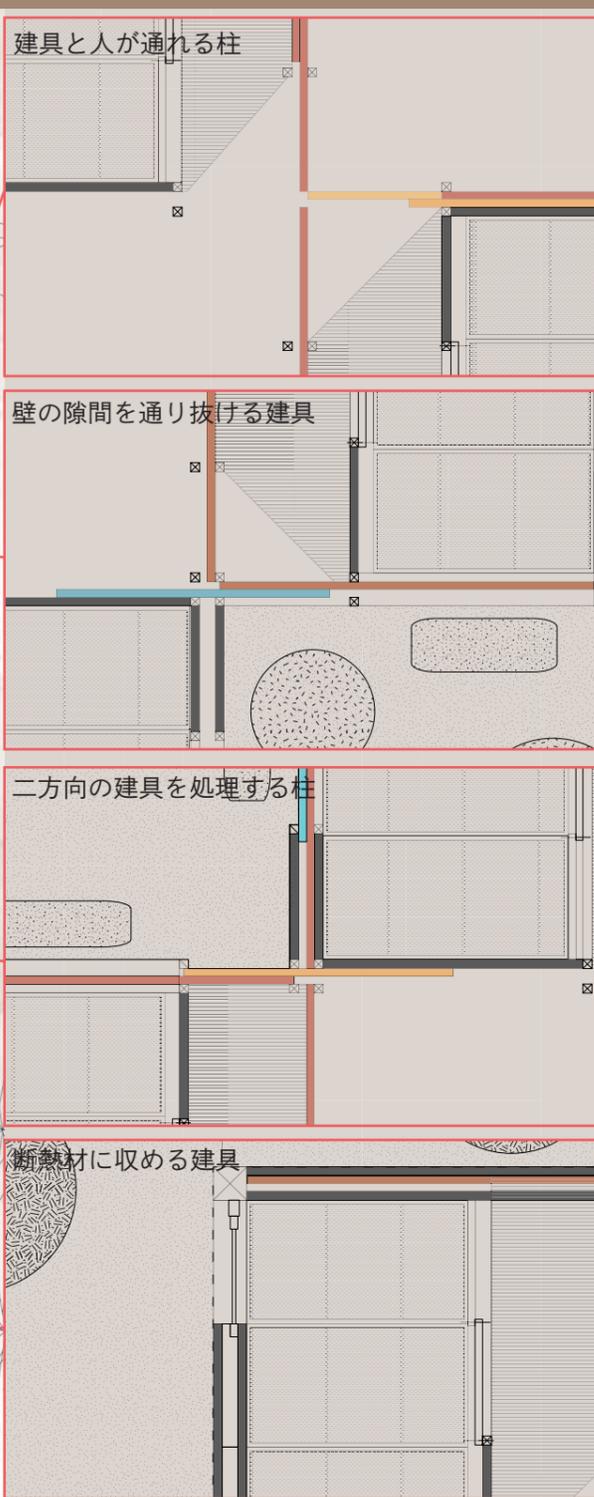

05 断面図 【火袋や坪庭の立体的な共用部の繋がりを生む断面計画】

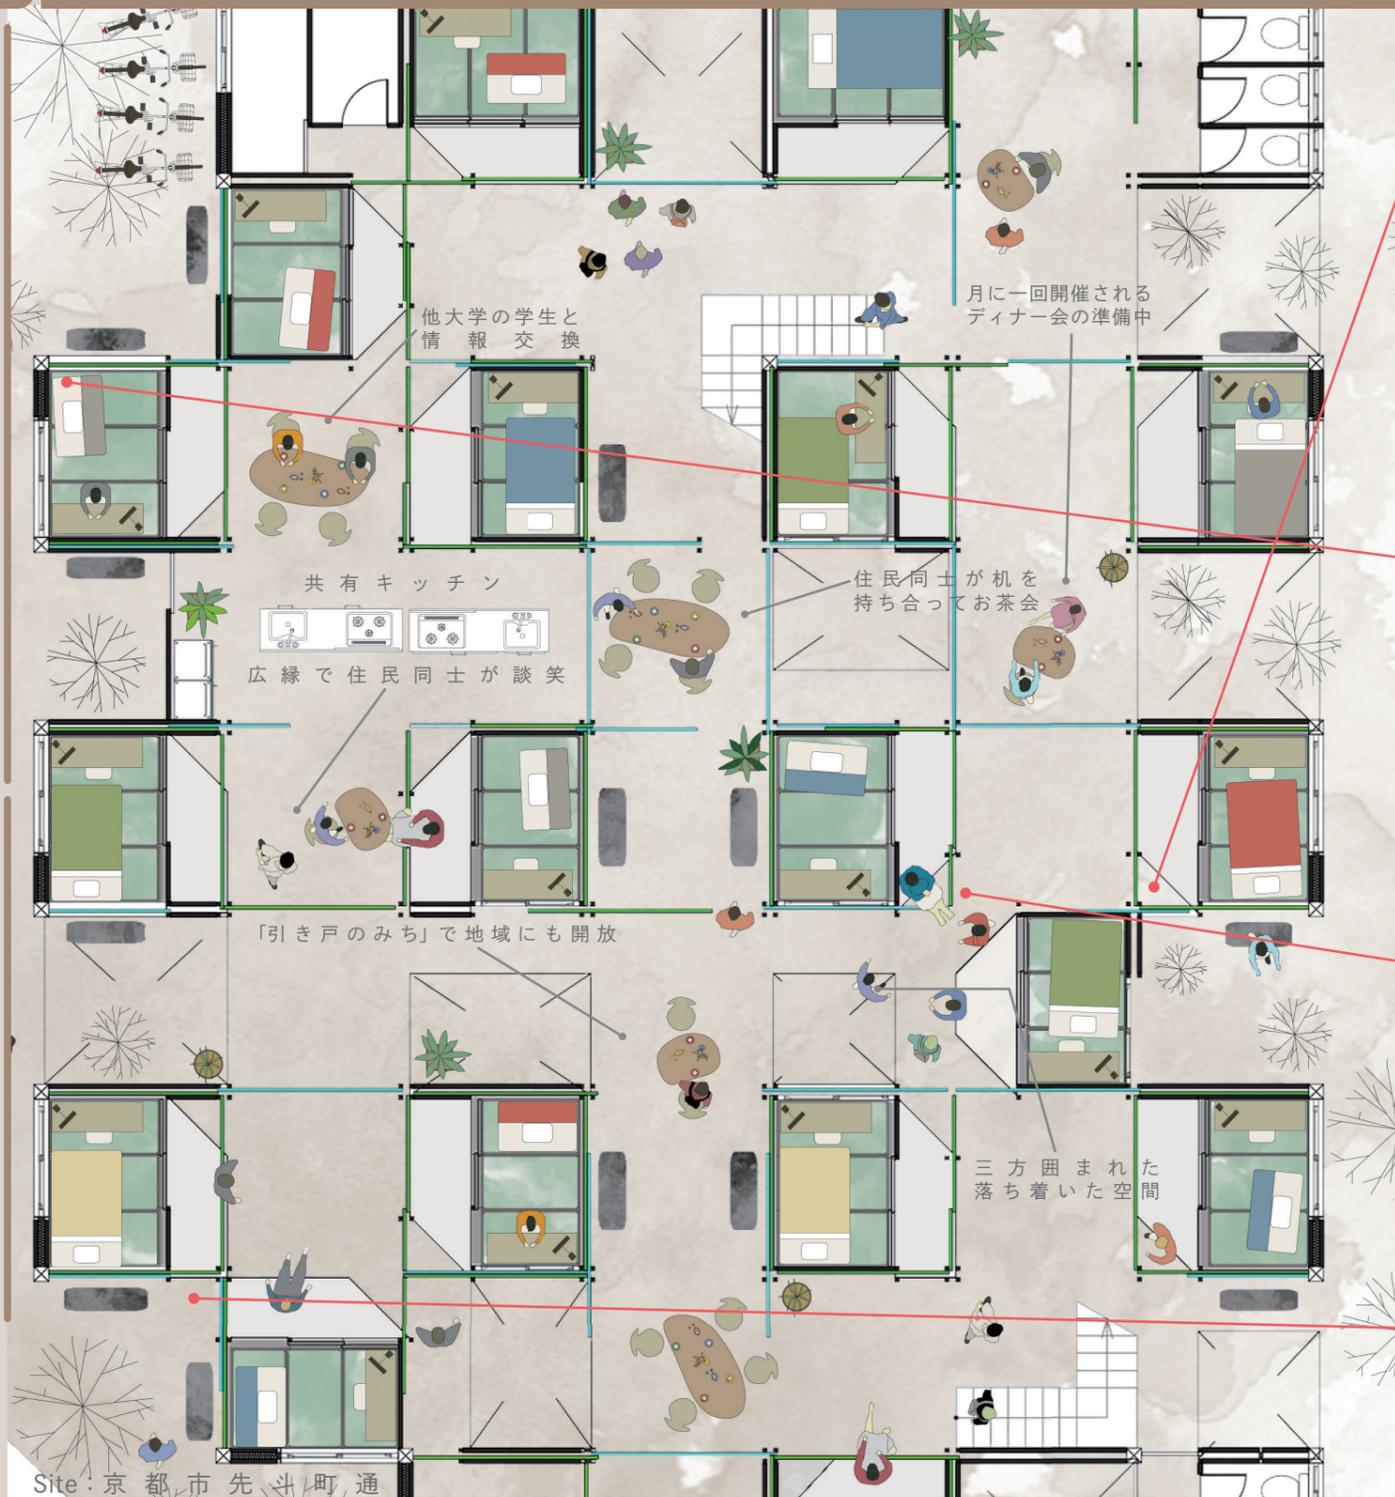